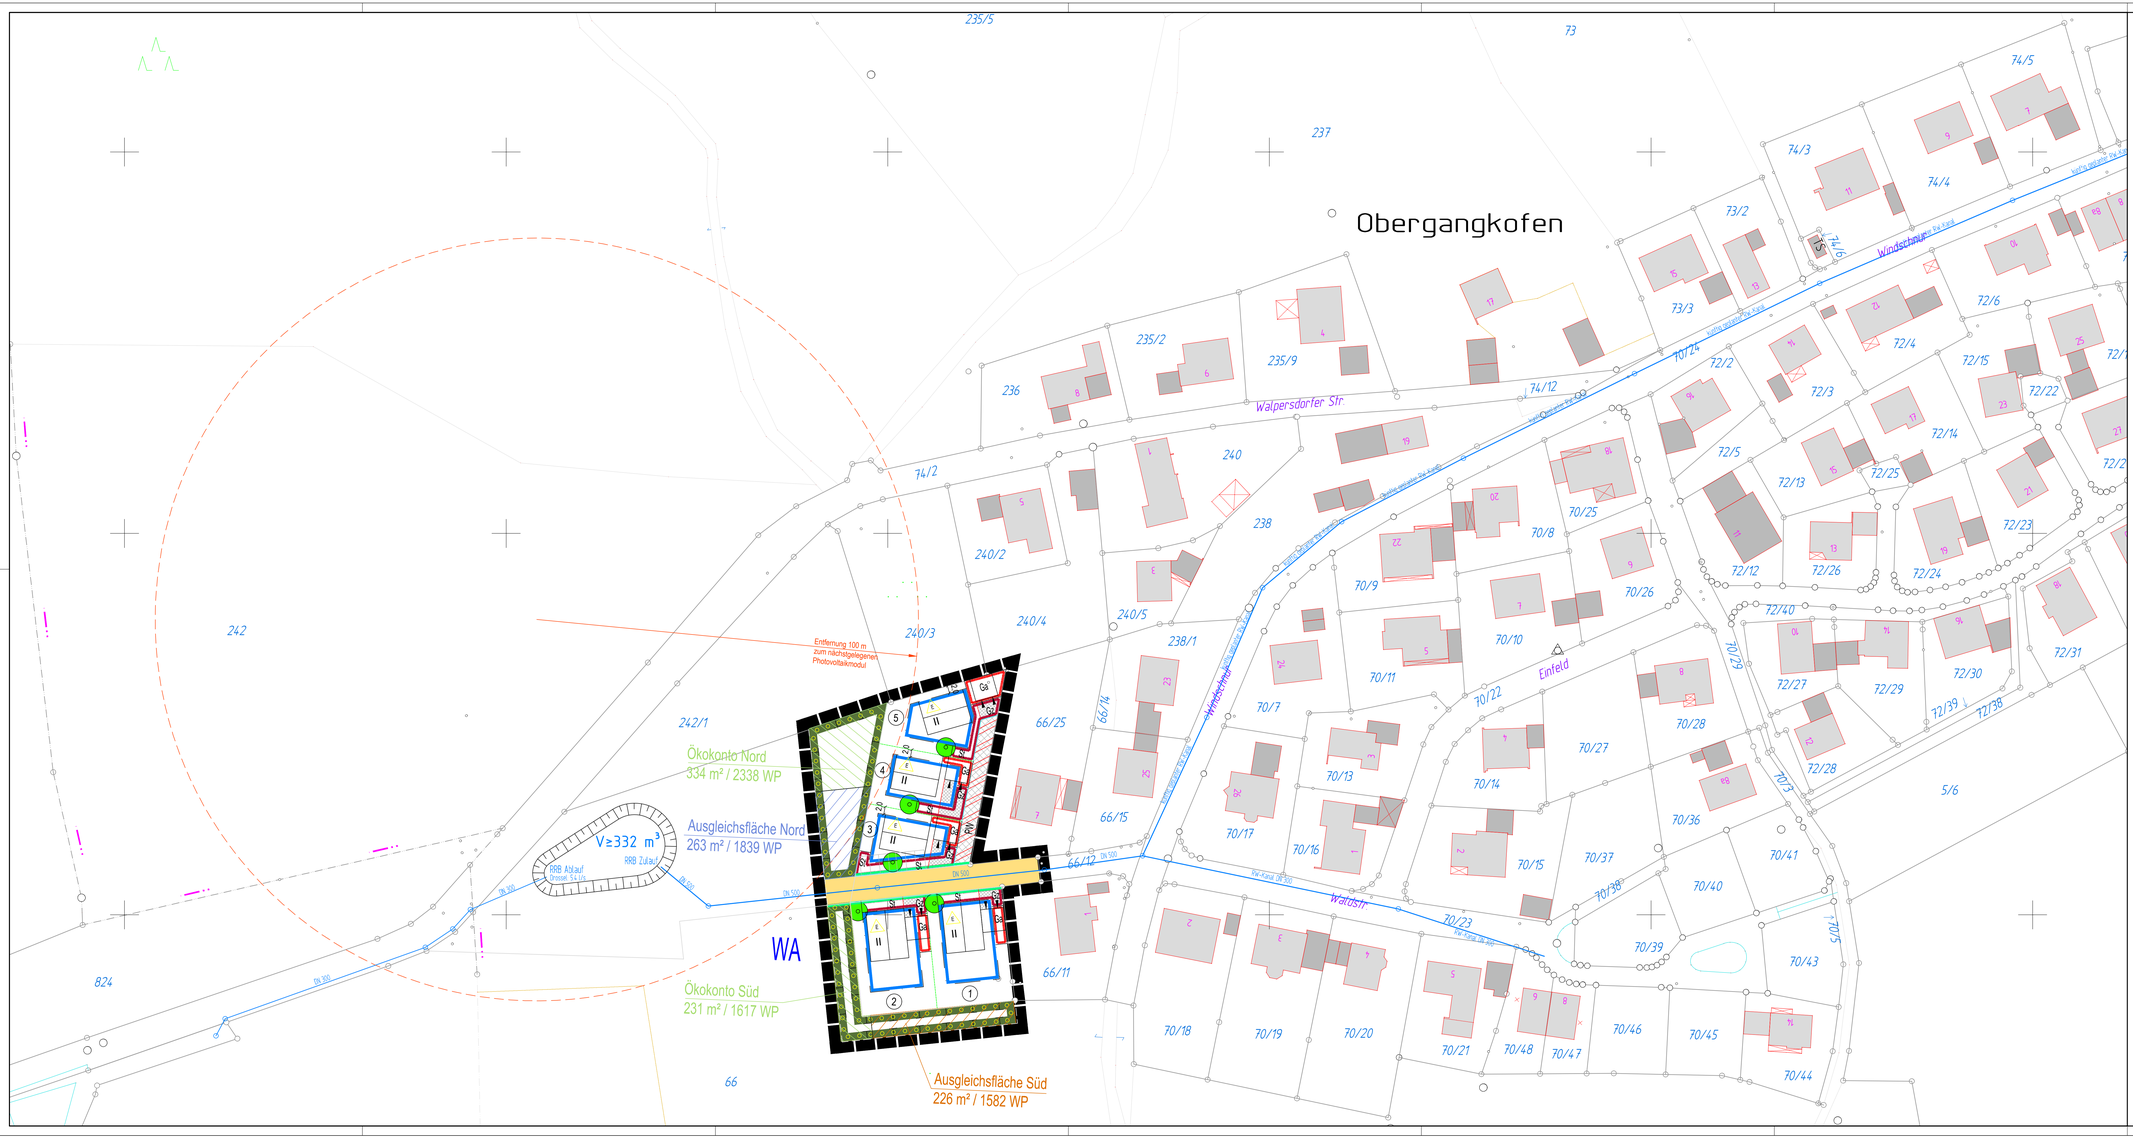
Obergangkofen
Walpersdorfer Str.
Windschnur
Einfeld
Waldstr.
Entfernung 100 m zum nächstgelegenen Photovoltaikmodul
Ökokonto Nord
334 m² / 2338 WP
Ausgleichsfläche Nord
263 m² / 1839 WP
V≥332 m³
RRB Ablauf
Drossel 5,4 l/s
RRB Zulauf
WA
Ökokonto Süd
231 m² / 1617 WP
Ausgleichsfläche Süd
226 m² / 1582 WP
235/5
73
237
74/5
74/3
74/4
73/2
74/6
73/3
74/16
235/2
235/9
236
74/12
74/2
240
240/2
238
240/4
240/5
240/3
238/1
242
242/1
66/25
66/24
66/15
66/12
66/11
824
66
70/24
72/2
72/6
72/4
72/15
72/3
72/22
72/5
72/14
72/13
72/25
72/23
72/12
72/26
72/24
72/40
72/31
72/27
72/29
72/30
72/39
72/38
72/28
70/25
70/8
70/9
70/26
70/10
70/11
70/7
70/22
70/29
70/28
70/27
70/13
70/14
70/17
70/16
70/15
70/37
70/36
70/41
70/38
70/40
70/23
70/39
70/5
70/43
70/18
70/19
70/20
70/21
70/48
70/47
70/46
70/45
70/44
5/6
DN 300
DN 500
Kanal DN 500
Kanal DN 300
Kanal DN 400
Kanal DN 250
Kanal DN 200
Kanal DN 150
Kanal DN 600
Kanal DN 800
Kanal DN